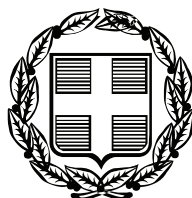


ΕΦΗΜΕΡΙΣ ΤΗΣ ΚΥΒΕΡΝΗΣΕΩΣ

ΤΗΣ ΕΛΛΗΝΙΚΗΣ ΔΗΜΟΚΡΑΤΙΑΣ

ΤΕΥΧΟΣ ΤΕΤΑΡΤΟ **Αρ. Φύλλου 509**

29 Σεπτεμβρίου 2010

ΑΠΟΦΑΣΕΙΣ

Αριθ. 27810/2900

Επανακαθορισμός οριογραμμής ζώνης αιγιαλού στη θέση «Οικισμός Αγίου Κωνσταντίνου» Δήμου Βαθέος Ν. Σάμου.

Η ΓΕΝΙΚΗ ΓΡΑΜΜΑΤΕΑΣ ΠΕΡΙΦΕΡΕΙΑΣ
ΒΟΡΕΙΟΥ ΑΙΓΑΙΟΥ

Έχοντας υπόψη:

1. Τις διατάξεις του Ν.2971/2001 (ΦΕΚ 285/Α΄/19-12-2001) «Αιγιαλός, παραλία και άλλες διατάξεις» ιδίως των άρθρων 3 και 5 αυτού.

2. Τις διατάξεις του Ν.Δ.439/70 «Περί συμπληρώσεως των διατάξεων περί αιγιαλού».

3. Τις διατάξεις του Ν. 3200/55 «Περί διοικητικής αποκέντρωσης», όπως αυτές τροποποιήθηκαν και ισχύουν σήμερα με τα Ν.Δ.532/1970, Β.Δ.704/1970, Β.Δ.705/1970, Β.Δ.192/1972, Π.Δ.71/1934, ΠΔ.347/1986, Ν. 2026/1992 και Π.Δ.97/1993.

4. Τις διατάξεις του Π.Δ. 551/88 «Οργάνωση Νομαρχιών - Οργάνωση Οικονομικών Υπηρεσιών» (ΦΕΚ 259/Α΄/1988).

5. Τις διατάξεις του άρθρου 19 παράγρ. 5 του Ν.2344/95, του άρθρου 52 παρ. 6 του Ν.2218/94 και του άρθρου 4 παρ. 7 του Ν.2240/94, δυνάμει των οποίων αρμοδιότητες του Υπουργείου Οικονομικών που είχαν μεταβιβασθεί στους Νομάρχες, ανήκουν στο Περιφερειακό Διευθυντή, σε συνδυασμό με αυτές του άρθρου 14 παρ. 2 του Ν.2399/96, με τις οποίες προβλέπεται η κατάργηση των θέσεων των Περιφερειακών Διευθυντών, οι αρμοδιότητες πλέον του οποίου περιήλθαν στο Γενικό Γραμματέα της Περιφέρειας και ασκούνται από τον Αναπληρωτή Περιφερειακό Διευθυντή.

6. Τις διατάξεις του τέταρτου εδαφίου της παρ. 2 του άρθρου 1 και της παρ.6 του ίδιου άρθρου του Ν.2503/97 «Διοίκηση, οργάνωση, στελέχωση της Περιφέρειας, ρύθμιση θεμάτων για τη τοπική αυτοδιοίκηση και άλλες διατάξεις» (ΦΕΚ 107/Α΄), σύμφωνα με τις οποίες οι Περιφερειακές Υπηρεσίες του Υπουργείου Οικονομικών, που συγκροτούσαν την Περιφερειακή Διοίκηση του Νομού ή Νομαρχίας, δεν υπήχθησαν στην ενιαία οργανική μονάδα της Περιφέρειας, ούτε καταργήθηκαν, αλλά αποτελούν από την 1-9-1997, Υπηρεσίες του Υπουργείου Οικονομικών.

7. Το αριθ. 28979/31-7-1997 έγγραφο της Διεύθυνσης Διοίκησης του Υπουργείου Εσωτερικών, Δημόσιας Διοίκησης και Αποκέντρωσης, σύμφωνα με το οποίο οι αρμοδιότητες του Γενικού Γραμματέα της Περιφέρειας σε θέματα Υπηρεσιών του Υπουργείου Οικονομικών, μεταφέρονται από την 1-9-1997 στον Υπουργό Οικονομικών.

8. Τις διατάξεις του πρώτου εδαφίου της παρ. 21 του άρθρου 46 του Ν.3220/2004 (ΦΕΚ 15/Α΄/28-1-2004) σύμφωνα με το οποίο από 10-4-2004 αρμοδιότητες του Υπουργού Οικονομίας και Οικονομικών οι οποίες ανήκαν ή είχαν μεταβιβασθεί στους Νομάρχες μέχρι την έναρξη λειτουργίας των Νομαρχιακών Αυτοδιοικήσεων και αφορούν θέματα των Υπηρεσιών του Υπουργείου Οικονομίας και Οικονομικών, που εξαιρέθηκαν από τη κατάργηση με τις διατάξεις της παρ. 2 του άρθρου 39 του Ν.2218/1994, περιέρχονται στο Γενικό Γραμματέα της Περιφέρειας.

9. Την αριθ. 24/9-12-2009 Πράξη Υπουργικού Συμβουλίου (ΦΕΚ 528/16-12-2009) με την οποία διορίστηκε σε θέση μετακλητής Γενικής Γραμματέως της Περιφέρειας Β. Αιγαίου η Σοφία Θεολογίτου.

10. Την αριθμ. Εφ6504/21-12-1987 (ΦΕΚ Δ΄ 4/1988) απόφαση Νομάρχη Σάμου για τον πρώτο καθορισμό ορίων αιγιαλού στην θέση «Οικισμός Αγ. Κωνσταντίνου» Δήμου Βαθέως, Νομού Σάμου.

11. Την από 22-12-2009 έκθεση της Επιτροπής καθορισμού ορίων αιγιαλού και παραλίας (άρθρο 3 του Ν.2971/19-12-2001, ΦΕΚ 285/Α΄/19-12-2001) στη θέση «Οικισμός Αγίου Κωνσταντίνου» Δήμου Βαθέος Ν. Σάμου.

12. Το τοπογραφικό, υψομετρικό και κτηματολογικό διάγραμμα, εξαρτημένο από κρατικό δίκτυο συντεταγμένων (ΕΓΣΑ '87), το οποίο συντάχθηκε τον Νοέμβριο 2009 από τον Ιωάννη Κληρονομάκη, Αγρονόμο Τοπογράφο Μηχανικό, σε δύο (2) πινακίδες, σε κλίμακα 1/500, ελέγχθηκε κατά το δυνατόν για την ορθή αποτύπωση του και θεωρήθηκε από την Βεργή Ευφροσύνη Αγρονόμο Τοπογράφο Μηχανικό της Κτηματικής Υπηρεσίας Σάμου.

13. Το αριθ. Φ.544.5/391/10/Σ.6303/02-06-2010 έγγραφο του Γενικού Επιτελείου Ναυτικού, αποφασίζουμε:

Επικυρώνουμε την από 22-12-2009 έκθεση της κατά το άρθρο 3 Ν.2971/19-12-2001 (ΦΕΚ 285/Α΄/19-12-2001) «Περί αιγιαλού και παραλίας και άλλες διατάξεις» αρμόδιας Επιτροπής καθορισμού ορίων αιγιαλού και παραλίας, για τον επανακαθορισμό ορίων ζώνης αιγιαλού στη θέση «Οικισμός Αγίου Κωνσταντίνου» Δήμου Βαθέος Ν. Σάμου, λόγω σφαλμάτων του τοπογραφικού υποβάθρου, καθώς επίσης και το τοπογραφικό, υψομετρικό και κτηματολογικό διάγραμμα, εξαρτημένο από κρατικό

δίκτυο συντεταγμένων (ΕΓΣΑ '87), το οποίο συντάχθηκε τον Νοέμβριο 2009 από τον Ιωάννη Κληρονομάκη, Αγρονόμο Τοπογράφο Μηχανικό, σε δύο (2) πινακίδες, σε κλίμακα 1/500, ελέγχθηκε κατά το δυνατόν για την ορθή αποτύπωση του και θεωρήθηκε από την Βεργή Ευφροσύνη, Αγρονόμο Τοπογράφο Μηχανικό της Κτηματικής Υπηρεσίας Σάμου.

Στο τοπογραφικό αυτό διάγραμμα επανακαθορίσθηκε η οριογραμμή ζώνης αιγιαλού με κόκκινη συνεχή πολυγωνική γραμμή και στοιχεία (Α1, Α2, ..., Α27, Α28).

Σε εφαρμογή της παραγράφου 1 του άρθρου 7 του Ν.2971/2001, δεν καθορίζεται ζώνη παραλίας, καθότι οι σκοποί του άρθρου 1 παρ. 2 του Ν. 2971/2001 εξυπηρετούνται από δρόμους του οικισμού Αγίου Κωνσταντίνου κάθετους προς την ζώνη αιγιαλού.

Αποφαινόμαστε ότι δεν υπάρχει παλαιός αιγιαλός.

Οι κορυφές της ανωτέρω οριογραμμής καθορίζονται με συντεταγμένες του κρατικού δικτύου (σύστημα συντεταγμένων ΕΓΣΑ '87).

Η απόφαση αυτή με την έκθεση της επιτροπής και το τοπογραφικό διάγραμμα, να δημοσιευθούν στην Εφημερίδα της Κυβερνήσεως.

Μυτιλήνη, 8 Σεπτεμβρίου 2010

Η Γενική Γραμματέας Περιφέρειας
ΣΟΦΙΑ ΘΕΟΛΟΓΙΤΟΥ

ΕΚΘΕΣΗ
ΕΠΙΤΡΟΠΗΣ ΚΑΘΟΡΙΣΜΟΥ ΤΩΝ ΟΡΙΩΝ ΑΙΓΙΑΛΟΥ ΚΑΙ ΠΑΡΑΛΙΑΣ (Άρθρο 3 Ν.2971/19-12-2001) (2η Συνεδρίαση)

Για τον επανακαθορισμό της οριογραμμής αιγιαλού στη θέση «Οικισμός Αγίου Κωνσταντίνου» Δήμου Βαθέος Ν. Σάμου, λόγω σφαλμάτων του τοπογραφικού υποβάθρου.

Στη Σάμο σήμερα 22 Δεκεμβρίου 2009, ημέρα της εβδομάδας Τρίτη και ώρα 03:00 μ.μ., οι υπογεγραμμένοι:

1. Αλκιβιάδης Φουντεδάκης, Προϊστάμενος της Κτηματικής Υπηρεσίας Ν. Σάμου, ως Πρόεδρος,
2. Στυλιανός Παρτσάφας, Λιμενάρχης Σάμου, ως μέλος,
3. Ευφροσύνη Βεργή, Τοπογράφος Μηχανικός της Κτηματικής Υπηρεσίας Ν. Σάμου, ως μέλος,
4. Ιωάννης Σοφοτάσιος, αναπληρωτής του Προϊσταμένου Πολεοδομίας Ν.Α. Σάμου, ως μέλος,
5. Ο Διευθυντής της Διεύθυνσης Χωροταξίας και Περιβάλλοντος της Γενικής Γραμματείας της Περιφέρειας Β. Αιγαίου ως μέλος, δεν παρευρέθηκε, και

ο Ευάγγελος Παριανός, υπάλληλος της Κτηματικής Υπηρεσίας Ν. Σάμου ως γραμματέας της επιτροπής αποτελούντες την επιτροπή καθορισμού ορίων αιγιαλού και παραλίας, δυνάμει του ΠΔ.284/1988 «Οργανισμός του Υπουργείου Οικονομικών» (ΦΕΚ 128 Α΄), όπως τροποποιήθηκε και ισχύει και του ΠΔ.551/1988 «Οργανισμός Νομαρχιών-Οργάνωση Οικονομικών Υπηρεσιών» (ΦΕΚ 259/Α΄) και του άρθρου 3 του Ν.2971/19-12-2001 «Αιγιαλός, παραλία και άλλες διατάξεις» (ΦΕΚ 285/Δ΄), όπως αυτή ορίσθηκε με την αριθ. 10185/5-9-2006 απόφαση του Γενικού Γραμματέα Περιφέρειας Β. Αιγαίου, αφού μεταβήκαμε επί τόπου στη προαναφερθείσα περιοχή, ύστερα από πρόσκληση του Προέδρου και έχοντας υπόψη:

1. Το αριθ. 1939/4-6-2008 έγγραφο της Νομαρχίας Σάμου σχετικά με τον επανακαθορισμό της οριογραμμής αιγιαλού λόγω σφαλμάτων τοπογραφικού υποβάθρου στη θέση «Οικισμός Αγίου Κωνσταντίνου» Δήμου Βαθέος Ν. Σάμου.
2. Την αριθ. ΕΦ.6504/21-12-1987 απόφαση Νομάρχη Σάμου (ΦΕΚ 4/Δ΄/1988), για τον πρώτο καθορισμό ορίων αιγιαλού στη θέση «Οικισμός Αγίου Κωνσταντίνου» Δήμου Βαθέος Ν. Σάμου.
3. Το τοπογραφικό, υψομετρικό και κτηματολογικό διάγραμμα, εξαρτημένο από κρατικό δίκτυο συντεταγμένων (ΕΙΤΑ '87), το οποίο συντάχθηκε τον Νοέμβριο 2009 από τον Ιωάννη Κληρονομάκη, Αγρονόμο Τοπογράφο Μηχανικό, σε δύο (2) πινακίδες, σε κλίμακα 1/500, ελέγχθηκε κατά το δυνατόν για την ορθή αποτύπωση του και θεωρήθηκε από την Βεργή Ευφροσύνη, Αγρονόμο Τοπογράφο Μηχανικό, της Κτηματικής Υπηρεσίας Σάμου.
4. Την αριθ. Τ.Π. 1276/26-3-1986 απόφαση Νομάρχη Σάμου (ΦΕΚ 593/Δ/7-7-1986) περί καθορισμού ορίων και όρων δόμησης, στον οικισμό Αγίου Κωνσταντίνου Δήμου Βαθέος Ν. Σάμου.
5. Τις διατάξεις του Ν.2971/2001 «περί αιγιαλού, παραλίας και άλλων διατάξεων», όπως αυτός ισχύει και τον Ν.1337/83, καθώς και την προς αυτόν σχετική Δικαστηριακή και Διοικητική Νομολογία.
6. Το γεγονός ότι διαπιστώθηκε σφάλμα αποτύπωσης (σφάλμα καμπυλότητας διαγράμματος κατά τον οριζόντιο άξονα) στο από Σεπτέμβριο 1981 διάγραμμα αποτύπωσης της εν λόγω περιοχής του «Κ. Καραδήμου & Συνεργάτες», το οποίο αποτελεί το τοπογραφικό υπόβαθρο του πρώτου καθορισμού οριογραμμής αιγιαλού.
7. Το αριθ. Φ.544.5/752/09/Σ.8123/15-10-09 έγγραφο του Γενικού Επιτελείου Ναυτικού.
8. Την σχηματισθείσα αντίληψη, από την επιτόπιο μετάβαση, περί του πλάτους της βρεχόμενης ζώνης της ξηράς και λοιπών συναφών στοιχείων όπως:

- Το γεγονός ότι η μορφολογία της ακτής, έχει μεταβληθεί όσον αφορά την ακτογραμμή, λόγω κατασκευής αλιευτικού καταφυγίου στο δυτικό τμήμα της περιοχής, καθώς και λόγω κατασκευής τμηματικών διαπλατύνσεων του πεζοδρομίου προς τη θάλασσα, κατά μήκος της παραλιακής οδού.
- Το γεγονός ότι η μορφολογία του πυθμένα δεν έχει διαφοροποιηθεί από τον πρώτο καθορισμό έως σήμερα.
- Τις επικρατούσες καιρικές συνθήκες ήτοι βόρειοι, βόρειο-δυτικοί και βόρειο-ανατολικοί άνεμοι σε μέτρια συχνότητα, οι οποίοι, λόγω του μεγάλου αναπτύγματος του πελάγους, προκαλούν μέτριους έως και έντονους κυματισμούς.
- Το όριο της βλάστησης, η οποία αναπτύσσεται νότια της παραλιακής οδού.
- Το γεγονός ότι δεν εντοπίσθηκαν παράκτιοι φυσικοί πόροι,
- Τη μη ύπαρξη δημοσίων κτημάτων,
- Το γεγονός ότι δεν υφίσταται Κτηματολόγιο, αποφασίζουμε:

1. Τον επανακαθορισμό επί του ανωτέρω τοπογραφικού διαγράμματος της οριογραμμής της ζώνης αιγιαλού με κόκκινη συνεχή πολυγωνική γραμμή και στοιχεία (Α1, Α2, ..., Α27, Α28).
2. Σε εφαρμογή της παραγράφου 1 του άρθρου 7 του Ν.2971/2001, δεν καθορίζεται ζώνη παραλίας, καθότι οι σκοποί του άρθρου 1 παρ. 2 του Ν.2971/2001 εξυπηρετούνται από δρόμους του οικισμού Αγίου Κωνσταντίνου κάθετους προς την ζώνη αιγιαλού.


ΣΥΝΤΕΤΑΓΜΕΝΕΣ ΚΟΡΥΦΩΝ ΑΙΓΙΑΛΟΥ					
Α/Α	Χ	Υ	Α/Α	Χ	Υ
Α01	747.719,95	4.188.020,13	Α15	748.088,30	4.187.789,91
Α02	747.731,80	4.188.014,59	Α16	748.110,73	4.187.784,17
Α03	747.736,91	4.188.010,63	Α17	748.157,32	4.187.778,72
Α04	747.743,41	4.188.005,84	Α18	748.171,58	4.187,777,78
Α05	747.754,45	4.187.998,62	Α19	748.198,64	4.187.775,24
Α06	747.760,38	4.187.994,36	Α20	748.255,04	4.187.770,59
Α07	747.777,01	4.187.982,13	Α21	748.330,55	4.187.766,05
Α08	747.781,59	4.187.978,76	Α22	748.338,94	4.187.765,58
Α09	747.840,54	4.187.932,21	Α23	748.379,86	4.187.768,06
Α10	747.917,92	4.187.878,91	Α24	748.477,01	4.187.767,52
Α11	747.949,89	4.187.857,60	Α25	748.498,59	4.187.768,35
Α12	747.980,85	4.187.839,56	Α26	748.552,67	4.187.772,07
Α13	748.023,22	4.187.816,50	Α27	748.622,81	4.187.780,37
Α14	748.063,54	4.187.798,84	Α28	748.679,86	4.187.789,69

Η Επιτροπή

Ο Πρόεδρος
ΑΛΚΙΒΙΑΔΗΣ ΦΟΥΝΤΕΔΑΚΗΣ

Τα Μέλη
ΣΤΥΛΙΑΝΟΣ ΠΑΡΤΣΑΦΑΣ
ΕΥΦΡΟΣΥΝΗ ΒΕΡΓΗ
ΙΩΑΝΝΗΣ ΣΟΦΟΤΑΣΙΟΣ

ΕΘΝΙΚΟ ΤΥΠΟΓΡΑΦΕΙΟ
Για τεχνικούς λόγους στο σχεδιάγραμμα, έγινε σμίκρυνση, κατά ποσοστό **40%**

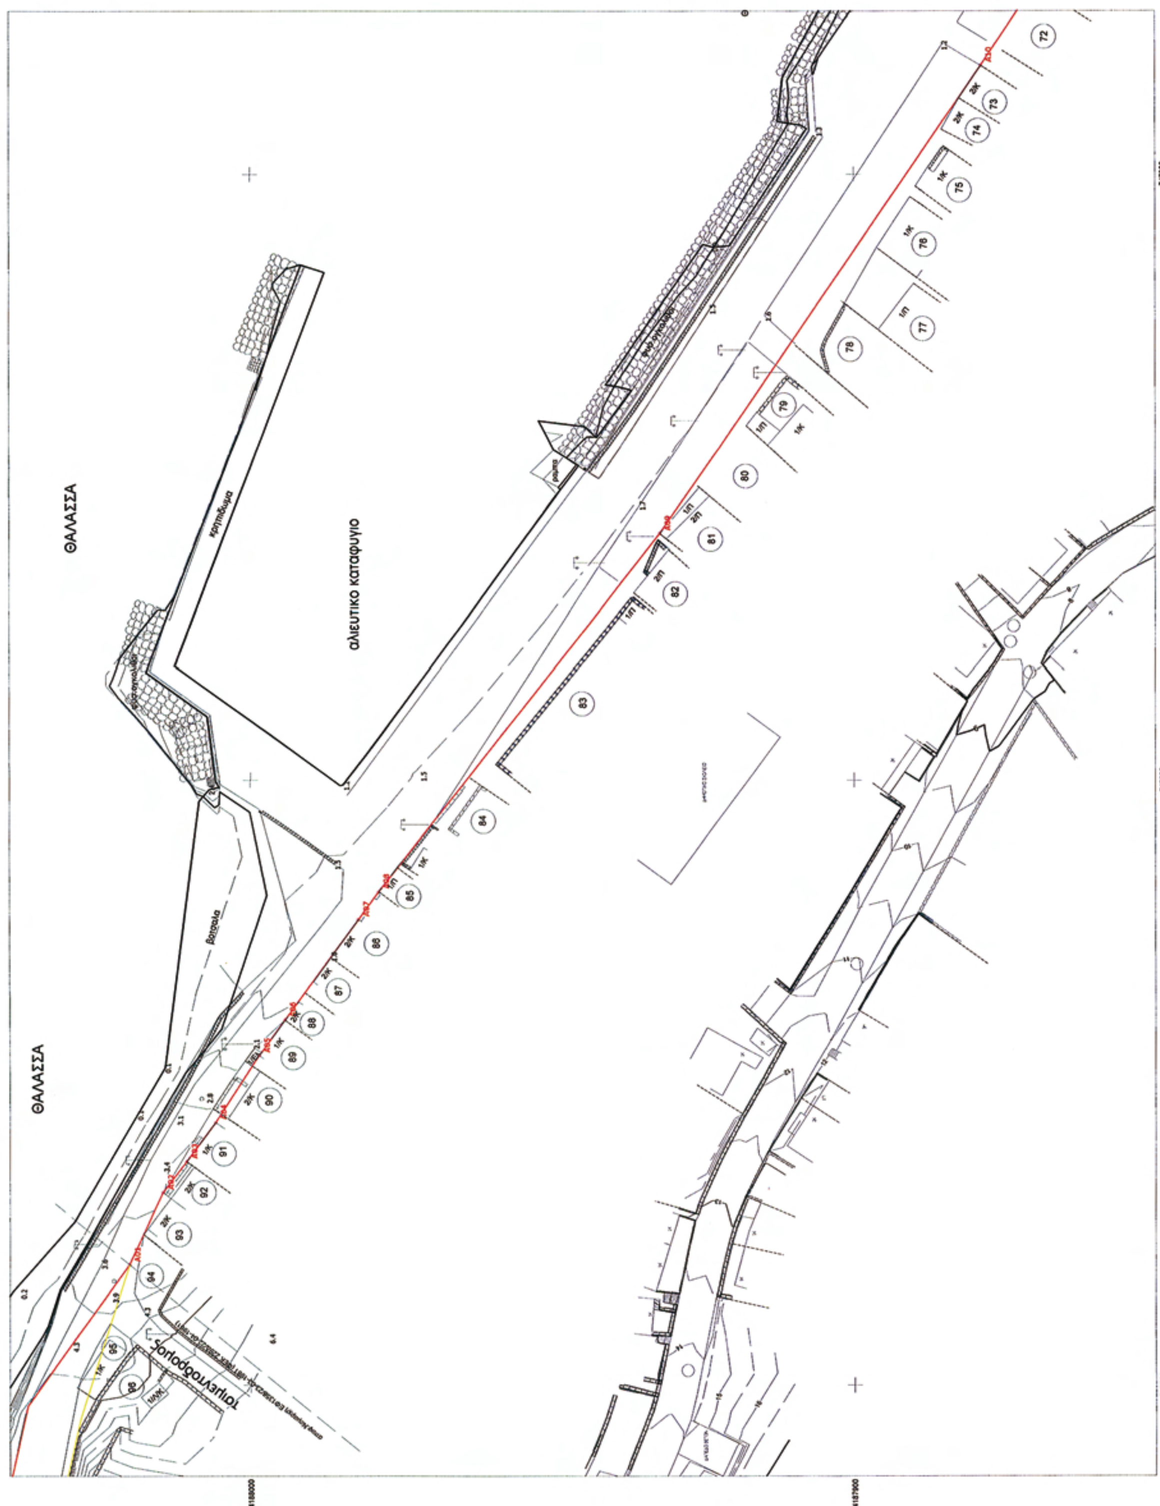

ΠΙΝΑΚΑΣ ΟΝΟΜΑΤΕΠΩΝΥΜΩΝ ΦΕΡΟΜΕΝΩΝ ΙΔΙΟΚΤΗΤΩΝ			
1	ΣΤΑΣΙΝΟΣ ΕΜΜΑΝΟΥΗΛ	50	ΚΛΗΡΟΝΟΜ. ΚΟΝΔΥΛΗ
2	ΒΟΥΡΟΣ ΑΝΑΣΤΑΣΙΟΣ	51	ΦΩΚΙΩΝ Ν.
5	ΚΑΤΡΑΚΑΖΟΣ	52	ΧΡΙΣΤΙΝΙΔΗΣ ΝΙΚΟΛΑΟΣ
6	ΕΛΛΗΝΑΣ ΤΟΥΡΣ ΑΕ	53	ΧΡΙΣΤΙΝΙΔΗΣ ΣΩΚΡΑΤΗΣ
7	ΑΛΛΑΝ Χ.	54	ΓΙΑΝΝΙΚΑΚΗΣ ΜΙΧ.
8	ΧΑΤΖΗΛΟΥΚΑ ΔΕΣΠΟΙΝΑ	55	ΟΡΦΑΝΟΣ ΣΠΥΡΟΣ
9	ΓΙΑΒΑΣΗΣ ΑΝΔΡΕΑΣ	56	ΤΑΧΤΕΡΗ ΒΑΣΩ
10	ΠΑΠΑΙΩΑΝΝΟΥ ΣΤΥΛΙΑΝΟΣ	57	ΤΣΑΚΝΙΑΣ Κ.
11	ΙΩΣΗΦ ΕΛΠΙΔΑ	58	ΑΓΝΩΣΤΟΣ
12	ΙΩΣΗΦ ΕΛΠΙΔΑ	59	ΑΓΝΩΣΤΟΣ
13	ΚΟΛΟΒΟΥ ΜΑΡΙΑ	60	ΑΓΝΩΣΤΟΣ
14	ΦΟΥΡΤΟΥΝΗΣ Ν.	61	ΑΓΝΩΣΤΟΣ
15	ΔΡΙΝΗΣ ΑΝΤΩΝΙΟΣ	62	ΤΡΟΥΒΑΣ ΚΩΝ.
16	ΣΑΡΗΓΕΩΡΓΙΟΥ ΓΕΩΡΓΙΟΣ	63	ΦΩΛΑΣ ΕΜΜ.
17	ΣΑΡΗΓΕΩΡΓΙΟΥ ΕΜΜΑ	64	ΔΑΓΛΗΣ ΦΩΤΗΣ
18	ΕΚΚΛΗΣΙΑ	65	ΚΡΗΤΙΚΟΣ ΑΝΔΡΕΑΣ
19	ΦΟΡΟΠΟΥΛΟΥ ΚΑΤΙΝΑ	66	ΠΑΠΑΚΩΝΣΤΑΝΤΗΣ ΚΩΝ.
20	ΣΠΑΝΟΥ ΜΙΚΑ	67	ΚΡΗΤΙΚΟΥ ΔΗΜΗΤΡΑ
21	ΧΑΤΖΗΑΝΔΡΕΟΥ ΔΗΜ.	68	ΔΙΟΛΕΤΗ ΔΑΦΝΗ
22	ΧΑΤΖΗΚΩΣΤΑΣ ΚΩΝ.	69	ΣΟΥΜΕΛΑΣ ΝΑΠΟΛΕΩΝ
23	ΕΚΚΛΗΣΙΑ	70	ΝΙΚΟΛΑΚΑΚΗΣ ΑΝΔΡ
24	ΜΟΡΤΖΟΣ Χ.	71	ΓΕΡΟΧΡΙΣΤΟΔΟΥΛΟΥ ΕΥΓΕΝΙΟΣ
25	ΧΑΤΖΗΑΝΑΓΝΩΣΤΟΥ Ν.	72	ΣΟΥΜΕΛΑΣ ΝΑΠΟΛΕΩΝ
26	ΑΓΝΩΣΤΟΣ	73	ΤΡΟΥΒΑ ΜΑΡΙΑ
27	ΑΓΝΩΣΤΟΣ	74	ΠΑΠΑΓΕΩΡΓΙΟΥ ΜΑΝΩΛΗΣ
28	ΑΓΝΩΣΤΟΣ	75	ΧΑΤΖΗΓΕΩΡΓΙΟΥ ΑΠΟΣΤΟΛΟΣ
29	ΓΑΡΓΑΛΙΑΝΟΣ Γ.	76	ΒΟΥΡΟΥ ΔΕΣΠΟΙΝΑ
30	ΠΑΠΑΔΟΠΟΥΛΟΥ ΚΑΙΤΗ	77	ΘΑΛΑΣΣΙΝΟΣ ΘΑΛΑΣΣΙΝΟΣ
31	ΓΡΕΒΕΛΗ ΘΕΑΝΩ	78	ΘΑΛΑΣΣΙΝΟΣ ΘΑΛΑΣΣΙΝΟΣ
32	ΜΟΥΣΑΜΑΣ Χ.	79	ΦΩΚΑ ΕΛΕΝΗ
33	ΣΤΕΙΡΟΣ ΕΛΕΥΘ	80	ΣΑΛΑΜΑΝΙΚΑ ΜΑΡΙΑ
34	ΧΑΤΖΗΙΩΑΝΝΟΥ ΖΑΦΕΙΡΗΣ	81	ΠΑΠΑΓΕΩΡΓΙΟΥ ΙΩΑΝΝΗΣ
35	ΒΟΥΡΟΣ ΑΡΙΣΤΕΙΔΗΣ	82	ΜΥΡΣΙΑΔΗΣ ΣΤΑΥΡΟΣ
36	ΜΩΡΟΣ ΕΜΜ.	83	ΔΗΜΟΤΙΚΟ ΣΧΟΛΕΙΟ
37	ΦΟΡΟΠΟΥΛΟΣ ΠΑΥΛΟΣ	84	ΠΑΡΑΣΚΕΥΗ ΚΑΛΛΙΟΠΗ
38	ΖΑΦΕΙΡΗΣ ΞΕΝΟΦΩΝ	85	ΜΥΡΣΙΑΔΗΣ ΣΤΑΥΡΟΣ
39	ΣΚΟΠΟΣ-ΧΡΙΣΤΙΝΙΔΗΣ	86	ΧΑΤΖΗΚΩΣΤΑΣ ΗΛΙΑΣ
40	ΧΑΤΖΗΚΩΣΤΑΣ ΦΩΤΗΣ	87	ΓΕΡΟΧΡΙΣΤΟΔΟΥΛΟΥ ΕΥΓΕΝΙΟΣ
41	ΟΡΦΑΝΟΣ ΣΠΥΡΟΣ	88	ΧΑΤΖΗΚΩΣΤΑΣ ΘΑΝΑΣΗΣ
42	ΟΡΦΑΝΟΣ ΣΠΥΡΟΣ	89	ΛΟΓΑΡΑ ΔΙΑΜΑΝΤΩ
43	ΟΡΦΑΝΟΣ ΣΠΥΡΟΣ	90	ΛΟΓΑΡΑ ΤΑΣΙΑ
44	ΚΟΣΜΑΣ ΑΝΤΩΝΗΣ	91	ΤΡΙΚΛΙΔΙΩΤΟΥ ΣΟΦΙΑ
45	ΜΥΡΣΙΑΔΗΣ ΚΩΝ.	92	ΤΡΙΚΛΙΔΙΩΤΟΥ ΣΟΦΙΑ
46	ΤΖΑΝΕΤΑΣ ΣΤΑΜΑΤ.	93	ΤΡΙΚΛΙΔΙΩΤΟΥ ΣΟΦΙΑ
47	ΜΑΥΡΟΜΑΤΗΣ ΕΜΜΑ.	94	ΑΓΝΩΣΤΟΣ
48	ΒΙΟΛΕΤΗΣ ΒΑΣΙΛΗΣ	95	ΣΤΕΦΑΝΟΣ
49	ΚΑΤΣΙΚΑΣ ΕΜΜΑΝ.	96	ΠΑΡΑΣΚΕΥΗΣ ΝΕΣΤΟΡΑΣ

ΚΟΡΥΦΕΣ ΑΙΓΙΑΛΟΥ					
Περιγραφή	X	Y	Περιγραφή	X	Y
A01	747.719,95	4.188.020,13	A15	748.088,30	4.187.789,91
A02	747.731,80	4.188.014,59	A16	748.110,73	4.187.784,17
A03	747.736,91	4.188.010,63	A17	748.157,32	4.187.778,72
A04	747.743,41	4.188.005,84	A18	748.171,58	4.187.777,78
A05	747.754,45	4.187.998,62	A19	748.198,64	4.187.775,24
A06	747.760,38	4.187.994,36	A20	748.255,04	4.187.770,59
A07	747.777,01	4.187.982,13	A21	748.330,55	4.187.766,05
A08	747.781,59	4.187.978,76	A22	748.338,94	4.187.765,58
A09	747.840,54	4.187.932,21	A23	748.379,86	4.187.768,06
A10	747.917,92	4.187.878,91	A24	748.477,01	4.187.767,52
A11	747.949,89	4.187.857,60	A25	748.498,59	4.187.768,35
A12	747.980,85	4.187.839,56	A26	748.552,67	4.187.772,07
A13	748.023,22	4.187.816,50	A27	748.622,81	4.187.780,37
A14	748.063,54	4.187.798,84	A28	748.679,86	4.187.789,69

ΥΠΟΜΝΗΜΑ ΣΥΜΒΟΛΩΝ	
Συμβολο	Περιγραφη
(ορθογώνιο)	Κτιρια
- - - - - - - -	Ορια ιδιοκτησιων
01	Αριθμος κτηματολογικου διαγραμματος
1/	Αριθμος οροφων κτισματος
/Π	πλακοσκεπες κτισμα
/Κ	κεραμοσκεπες κτισμα
/ΕΛ	Ελενιτ-σκεπες κτισμα
/Λ	Λαμαρινοσκεπες κτισμα
/Α	ασκεπες κτισμα
-X-X-X-X-	συρματοπλεγμα
0000000	Ξερολιθια - πεζουλα
═══	τοιχος

Άγ. Κωνσταντίνος

Όρια οικισμού Αγίου Κωνσταντίνου

Κάμπος

ΑΠΟΣΠΑΣΜΑ ΧΑΡΤΗ

Το σύνολο της αποτυπωμένης περιοχής βρίσκεται εντός οικισμού Αγίου Κωνσταντίνου Σάμου (ΦΕΚ 593Δ/1986)

-

Η ΟΡΙΖΟΝΤΙΟΓΡΑΦΙΚΗ ΕΞΑΡΤΗΣΗ ΕΓΙΝΕ ΑΠΟ ΤΟ ΚΡΑΤΙΚΟ ΤΡΙΓΩΝΟΜΕΤΡΙΚΟ ΔΙΚΤΥΟ
ΣΥΣΤΗΜΑ ΑΝΑΦΟΡΑΣ: ΕΓΣΑ 87
DATUM: ΔΙΟΝΥΣΟΥ, ΕΛΛΕΙΨΟΕΙΔΕΣ: GRS 80, ΠΡΟΒΟΛΗ: U.T.M

Υπόμνημα Επιτροπής

1. Το παρόν Τοπογραφικό διάγραμμα συνοδεύει την από 22-12-2009 έκθεση της Επιτροπής καθορισμού των ορίων του αιγιαλού , παραλίας και παλαιού αιγιαλού (άρθρο 3 Ν.2971/2001)
2. ____________(κόκκινη γραμμή) Α01, Α02, …….,Α27, Α28 οριογραμμή αιγιαλού

Ο Προεδρος

Αλκιβιάδης Φουντεδάκης

Η ΕΠΙΤΡΟΠΗ

Τα μέλη

1. ΣΤΥΛΙΑΝΟΣ ΠΑΡΤΣΑΦΑΣ
2. Ευφροσύνη Βεργή
Τοπ/φος Μηχανικός
3. ΙΩΑΝΝΗΣ ΣΟΦΟΤΑΣΙΟΣ
ΠΤΥΧΙΟΥΧΟΣ
ΠΟΛΙΤΙΚΟΣ ΜΗΧΑΝΙΚΟΣ Ε.Υ (Τ.Ε.)
ΜΕ ΒΑΘΜΟ Α'

Σάμος 22-12-2009
ΘΕΩΡΗΘΗΚΕ

Ευφροσύνη Βεργή
Τοπ/φος Μηχανικός

Σαμος 22-12-2009
ΕΛΕΓΘΗΚΕ

Ευφροσύνη Βεργή
Τοπ/φος Μηχανικός

1	2

ΕΛΛΗΝΙΚΗ ΔΗΜΟΚΡΑΤΙΑ
ΝΟΜΑΡΧΙΑ ΣΑΜΟΥ


ΤΟΠΟΓΡΑΦΙΚΟ ΔΙΑΓΡΑΜΜΑ
ΕΠΑΝΑΚΑΘΟΡΙΣΜΟΥ
ΑΙΓΙΑΛΟΥ και ΠΑΡΑΛΙΑΣ


ΑΓΙΟΥ ΚΩΝΣΤΑΝΤΙΝΟΥ

ΚΛΙΜΑΚΑ : 1:500	ΗΜΕΡΟΜΗΝΙΑ ΝΟΕΜΒΡΙΟΣ 2009	ΑΡΙΘ. ΣΧΕΔΙΟΥ	07.21	1

ΜΕΛΕΤΗΤΗΣ	ΚΛΗΡΟΝΟΜΑΚΗΣ ΙΩΑΝΝΗΣ		DATUM: ΔΙΟΝΥΣΟΥ ΕΛΛΕΙΨ: GRS80 ΠΡΟΒΟΛΗ: U.T.M. Συντ.Κλιμ:
ΣΥΝΤΑΞΗ	ΘΕΩΡΗΣΗ	ΕΠΙΒΛΕΨΗ	

ΙΩΑΝΝΗΣ ΕΜΜ. ΚΛΗΡΟΝΟΜΑΚΗΣ
ΔΙΠΛΩΜ. ΤΟΠΟΓΡΑΦΟΣ ΜΗΧΑΝΙΚΟΣ
ΑΡΙΣΤΟΤΕΛΕΙΟΥ ΠΟΛΥΤΕΧΝΕΙΟΥ
ΜΕΛΟΣ Τ.Ε.Ε. ΑΡ.ΜΗΤΡ.45144
ΑΦΜ 040457528 ΣΑΜΟΣ ΤΚ83100
ΔΟΥ ΣΑΜΟΥ Fax ☎ 22730-23535

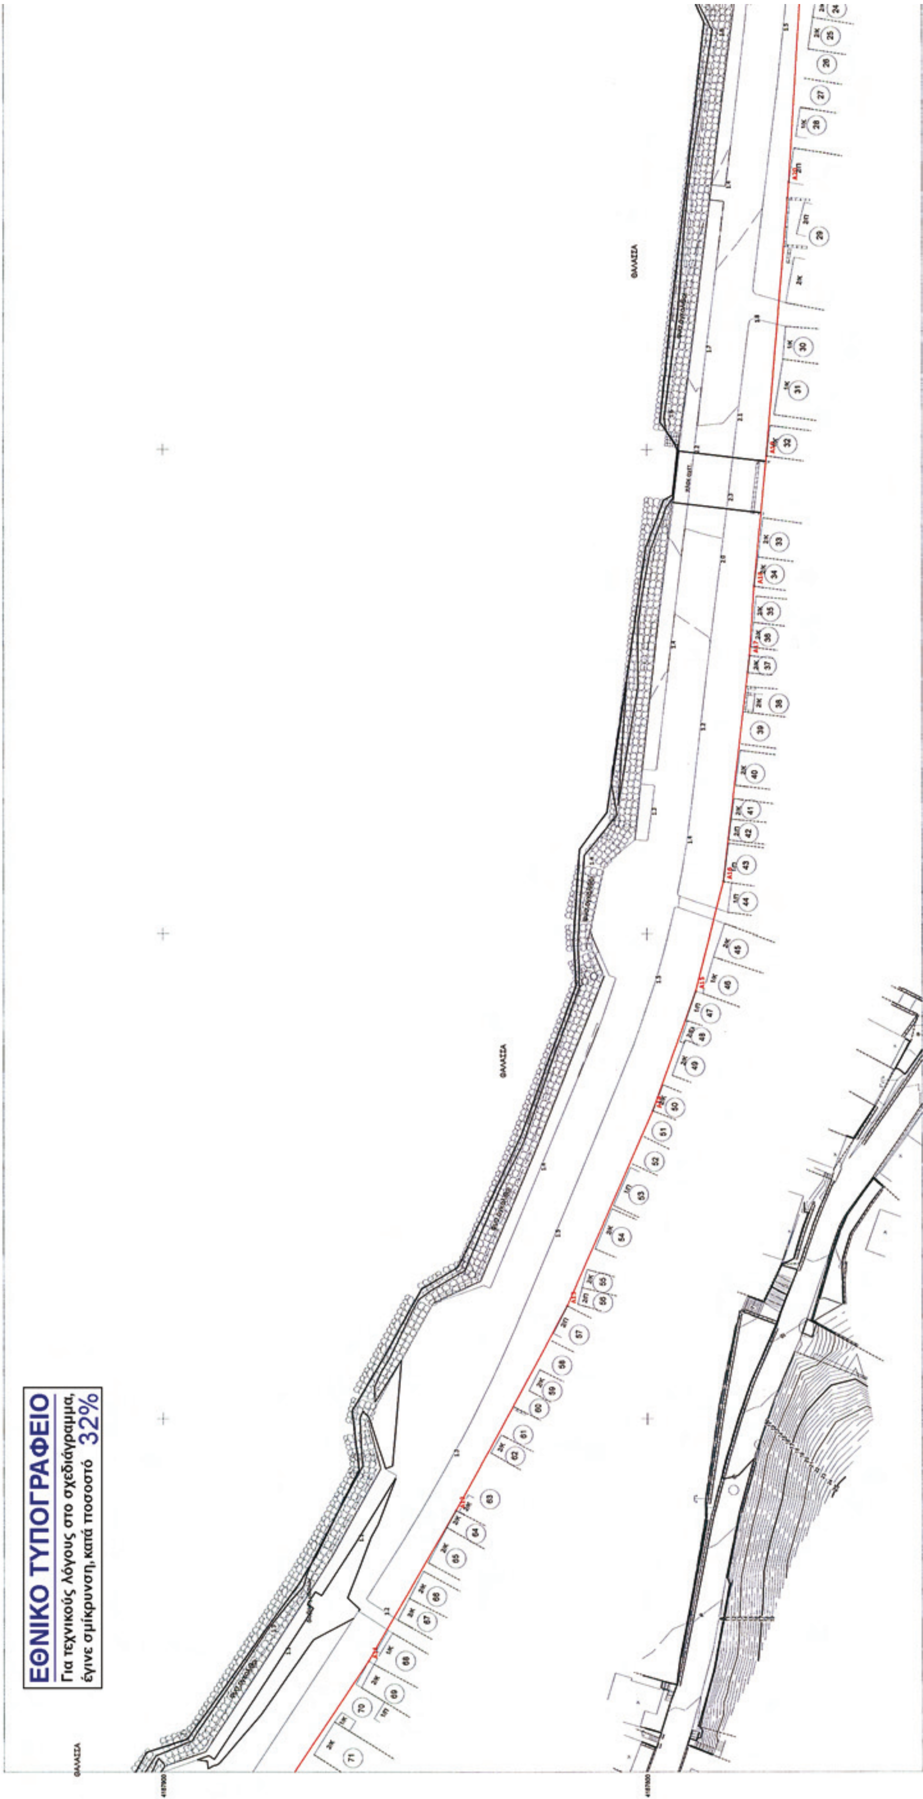
ΕΘΝΙΚΟ ΤΥΠΟΓΡΑΦΕΙΟ
Για τεχνικούς λόγους στο σχεδιάγραμμα,
έγινε σμίκρυνση, κατά ποσοστό 32%
ΘΑΛΑΣΣΑ
ΘΑΛΑΣΣΑ
ΘΑΛΑΣΣΑ

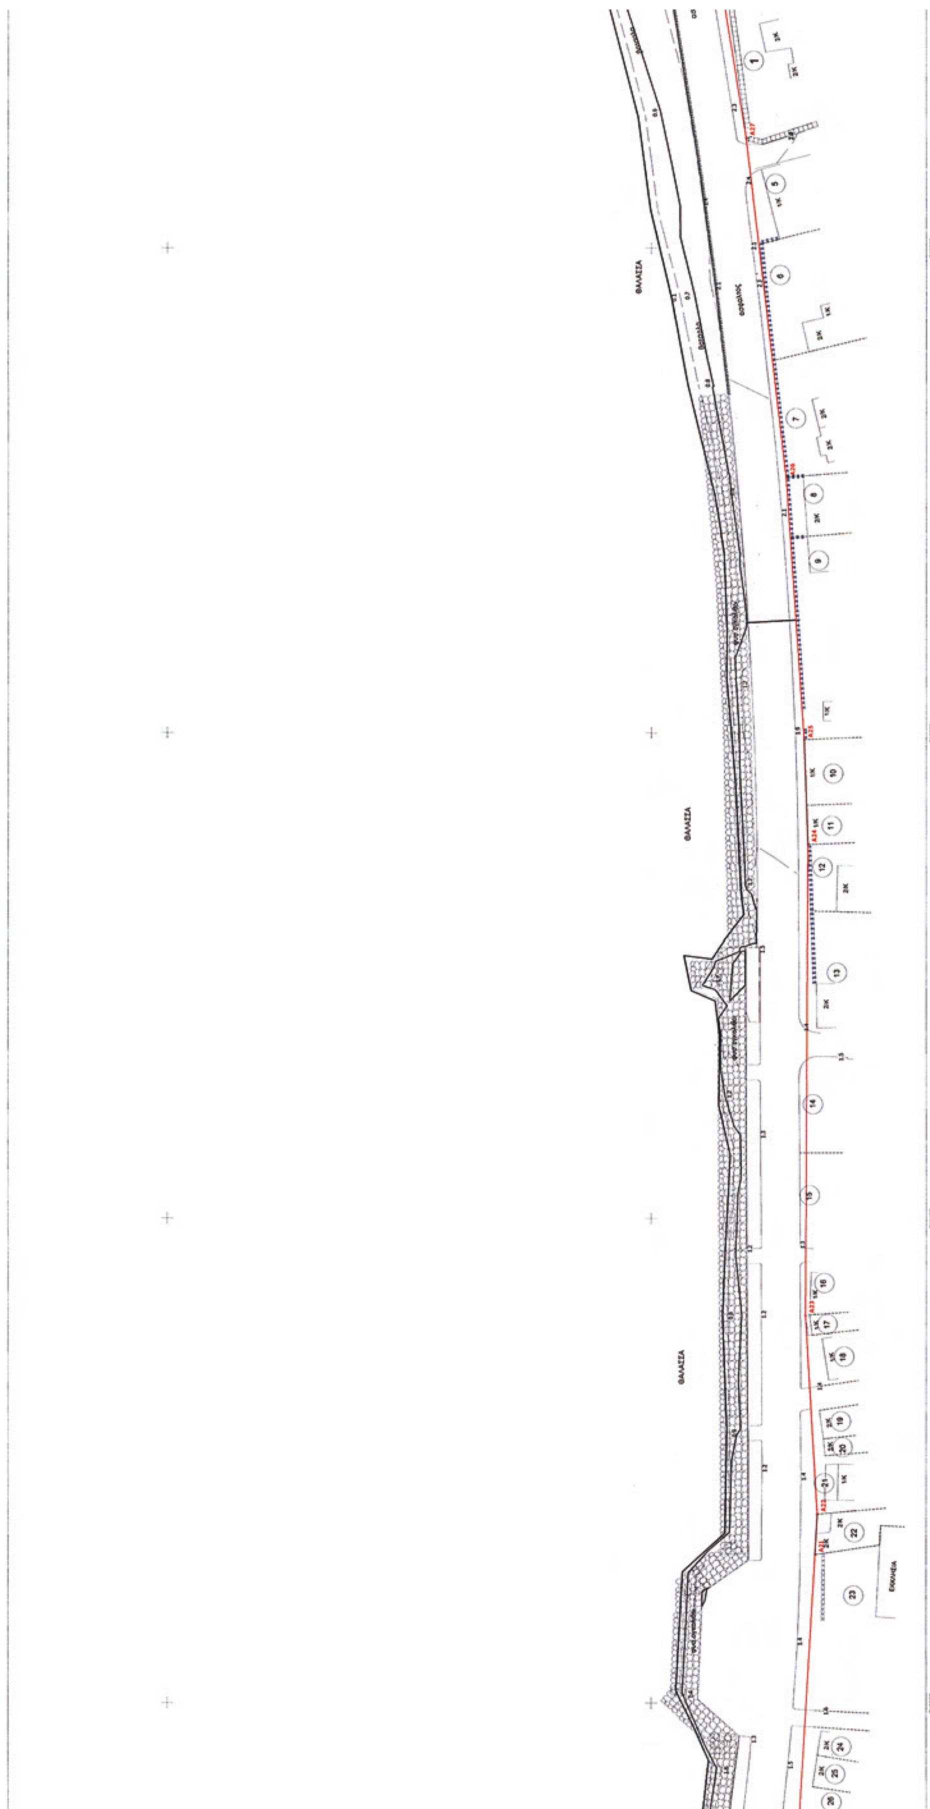

1 | 2

ΕΛΛΗΝΙΚΗ ΔΗΜΟΚΡΑΤΙΑ
ΝΟΜΑΡΧΙΑ ΣΑΜΟΥ

ΤΟΠΟΓΡΑΦΙΚΟ ΔΙΑΓΡΑΜΜΑ
ΕΠΑΝΑΚΑΘΟΡΙΣΜΟΥ
ΑΙΓΙΑΛΟΥ και ΠΑΡΑΛΙΑΣ


ΑΓΙΟΥ ΚΩΝΣΤΑΝΤΙΝΟΥ

ΚΛΙΜΑΚΑ : 1:500	ΗΜΕΡΟΜΗΝΙΑ ΝΟΕΜΒΡΙΟΣ 2009	ΑΡΙΘ. ΣΧΕΔΙΟΥ	07.21	2

ΜΕΛΕΤΗΤΗΣ	ΚΛΗΡΟΝΟΜΑΚΗΣ ΙΩΑΝΝΗΣ		DATUM: ΔΙΟΝΥΣΟΥ ΕΛΛΕΙΨ: GRS80 ΠΡΟΒΟΛΗ: U.T.M. Συντ.Κλιμ:
ΣΥΝΤΑΞΗ	ΘΕΩΡΗΣΗ	ΕΠΙΒΛΕΨΗ	

ΙΩΑΝΝΗΣ ΕΜΜ. ΚΛΗΡΟΝΟΜΑΚΗΣ
ΔΙΠΛΩΜ. ΤΟΠΟΓΡΑΦΟΣ ΜΗΧΑΝΙΚΟΣ
ΑΡΙΣΤΟΤΕΛΕΙΟΥ ΠΟΛΥΤΕΧΝΕΙΟΥ
ΜΕΛΟΣ Τ.Ε.Ε. Α.Μ. ΜΗΤΡ. 45144
ΑΦΜ 010457528 ΣΑΜΟΣ ΤΚ83100
ΔΟΥ ΣΑΜΟΥ Fax: 22730-23535

ΥΠΟΜΝΗΜΑ ΣΥΜΒΟΛΩΝ	
Συμβολο	Περιγραφη
▭	Κτιρια
....	Ορια ιδιοκτησιων
01	Αριθμος κτηματολογικου διαγραμματος
1/	Αριθμος οροφων κτισματος
/Π	πλακοσκεπες κτισμα
/Κ	κεραμοσκεπες κτισμα
/ΕΛ	Ελενιτ-σκεπες κτισμα
/Λ	Λαμαρινοσκεπες κτισμα
/Α	ασκεπες κτισμα
-X-X-X-X-	συρματοπλεγμα
0000000	Ξερολιθια - πεζουλα
═══	τοιχος

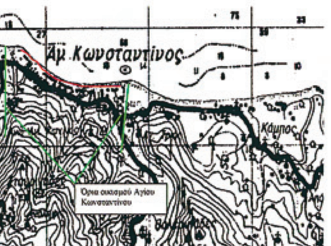

ΑΠΟΣΠΑΣΜΑ ΧΑΡΤΗ

Το σύνολο της αποτυπωμένης περιοχής βρίσκεται εντός οικισμού Αγίου Κωνσταντίνου Σάμου (ΦΕΚ 593Δ/1986)

Η ΟΡΙΖΟΝΤΙΟΓΡΑΦΙΚΗ ΕΞΑΡΤΗΣΗ ΕΓΙΝΕ ΑΠΟ ΤΟ ΚΡΑΤΙΚΟ ΤΡΙΓΩΝΟΜΕΤΡΙΚΟ ΔΙΚΤΥΟ
ΣΥΣΤΗΜΑ ΑΝΑΦΟΡΑΣ: ΕΓΣΑ 87
DATUM: ΔΙΟΝΥΣΟΥ, ΕΛΛΕΙΨΟΕΙΔΕΣ: GRS 80, ΠΡΟΒΟΛΗ: U.T.M

Υπόμνημα Επιτροπής

1. Το παρόν Τοπογραφικό διάγραμμα συνοδεύει την από 22-12-2009 έκθεση της Επιτροπής καθορισμού των ορίων του αιγιαλού , παραλίας και παλαιού αιγιαλού (άρθρο 3 Ν.2971/2001)
2. ______________(κόκκινη γραμμή) Α01, Α02, ...,Α27, Α28 οριογραμμή αιγιαλού

Ο Πρόεδρος
Αλκιβιάδης Φουντεδάκης

Η ΕΠΙΤΡΟΠΗ
Τα μέλη
1. ... Παρτσαφάς
2. Ευφροσύνη Βεργή, Τοπ/φος Μηχανικός
3. ΙΩΑΝΝΗΣ ΣΟΦΟΤΑΣΙΟΣ, ΠΤΥΧΙΟΥΧΟΣ ΠΟΛΙΤΙΚΟΣ ΜΗΧΑΝΙΚΟΣ Ε.Υ (Τ.Ε.) με βαθμό Κ'

Σαμος 22-12-2009
ΘΕΩΡΗΘΗΚΕ
Ευφροσύνη Βεργή
Τοπ/φος Μηχανικός


Σαμος 22-12-2009
ΕΛΕΓΘΗΚΕ
Ευφροσύνη Βεργή
Τοπ/φος Μηχανικός

ΠΙΝΑΚΑΣ ΟΝΟΜΑΤΕΠΩΝΥΜΩΝ ΦΕΡΟΜΕΝΩΝ ΙΔΙΟΚΤΗΤΩΝ			
1	ΣΤΑΣΙΝΟΣ ΕΜΜΑΝΟΥΗΛ	50	ΚΛΗΡΟΝΟΜ. ΚΟΝΔΥΛΗ
2	ΒΟΥΡΟΣ ΑΝΑΣΤΑΣΙΟΣ	51	ΦΩΚΙΩΝ Ν.
5	ΚΑΤΡΑΚΑΖΟΣ	52	ΧΡΙΣΤΙΝΙΔΗΣ ΝΙΚΟΛΑΟΣ
6	ΕΛΛΗΝΑΣ ΤΟΥΡΣ ΑΕ	53	ΧΡΙΣΤΙΝΙΔΗΣ ΣΩΚΡΑΤΗΣ
7	ΑΛΛΑΝ Χ.	54	ΓΙΑΝΝΙΚΑΚΗΣ ΜΙΧ.
8	ΧΑΤΖΗΛΟΥΚΑ ΔΕΣΠΟΙΝΑ	55	ΟΡΦΑΝΟΣ ΣΠΥΡΟΣ
9	ΠΑΒΑΣΗΣ ΑΝΔΡΕΑΣ	56	ΤΑΧΤΕΡΗ ΒΑΣΩ
10	ΠΑΠΑΙΩΑΝΝΟΥ ΣΤΥΛΙΑΝΟΣ	57	ΤΣΑΚΝΙΑΣ Κ.
11	ΙΩΣΗΦ ΕΛΠΙΔΑ	58	ΑΓΝΩΣΤΟΣ
12	ΙΩΣΗΦ ΕΛΠΙΔΑ	59	ΑΓΝΩΣΤΟΣ
13	ΚΟΛΟΘΟΥ ΜΑΡΙΑ	60	ΑΓΝΩΣΤΟΣ
14	ΦΟΥΡΤΟΥΝΗΣ Ν.	61	ΑΓΝΩΣΤΟΣ
15	ΔΡΙΝΗΣ ΑΝΤΩΝΙΟΣ	62	ΤΡΟΥΒΑΣ ΚΩΝ.
16	ΣΑΡΗΓΕΩΡΓΙΟΥ ΓΕΩΡΓΙΟΣ	63	ΦΩΛΑΣ ΕΜΜ.
17	ΣΑΡΗΓΕΩΡΓΙΟΥ ΕΜΜΑ	64	ΔΑΓΛΗΣ ΦΩΤΗΣ
18	ΕΚΚΛΗΣΙΑ	65	ΚΡΗΤΙΚΟΣ ΑΝΔΡΕΑΣ
19	ΦΟΡΟΠΟΥΛΟΥ ΚΑΤΙΝΑ	66	ΠΑΠΑΚΩΝΣΤΑΝΤΗΣ ΚΩΝ.
20	ΣΠΑΝΟΥ ΜΙΚΑ	67	ΚΡΗΤΙΚΟΥ ΔΗΜΗΤΡΑ
21	ΧΑΤΖΗΑΝΔΡΕΟΥ ΔΗΜ.	68	ΔΙΟΛΕΤΗ ΔΑΦΝΗ
22	ΧΑΤΖΗΚΩΣΤΑΣ ΚΩΝ.	69	ΣΟΥΜΕΛΑΣ ΝΑΠΟΛΕΩΝ
23	ΕΚΚΛΗΣΙΑ	70	ΝΙΚΟΛΑΚΑΚΗΣ ΑΝΔΡ
24	ΜΟΡΤΖΟΣ Χ.	71	ΓΕΡΟΧΡΙΣΤΟΔΟΥΛΟΥ ΕΥΓΕΝΙΟΣ
25	ΧΑΤΖΗΑΝΑΓΝΩΣΤΟΥ Ν.	72	ΣΟΥΜΕΛΑΣ ΝΑΠΟΛΕΩΝ
26	ΑΓΝΩΣΤΟΣ	73	ΤΡΟΥΒΑ ΜΑΡΙΑ
27	ΑΓΝΩΣΤΟΣ	74	ΠΑΠΑΓΕΩΡΓΙΟΥ ΜΑΝΩΛΗΣ
28	ΑΓΝΩΣΤΟΣ	75	ΧΑΤΖΗΓΕΩΡΓΙΟΥ ΑΠΟΣΤΟΛΟΣ
29	ΓΑΡΓΑΛΙΑΝΟΣ Γ.	76	ΒΟΥΡΟΥ ΔΕΣΠΟΙΝΑ
30	ΠΑΠΑΔΟΠΟΥΛΟΥ ΚΑΙΤΗ	77	ΘΑΛΑΣΣΙΝΟΣ ΘΑΛΑΣΣΙΝΟΣ
31	ΓΡΕΒΕΛΗ ΘΕΑΝΩ	78	ΘΑΛΑΣΣΙΝΟΣ ΘΑΛΑΣΣΙΝΟΣ
32	ΜΟΥΣΑΜΑΣ Χ.	79	ΦΩΚΑ ΕΛΕΝΗ
33	ΣΤΕΙΡΟΣ ΕΛΕΥΘ	80	ΣΑΛΑΜΑΝΙΚΑ ΜΑΡΙΑ
34	ΧΑΤΖΗΙΩΑΝΝΟΥ ΖΑΦΕΙΡΗΣ	81	ΠΑΠΑΓΕΩΡΓΙΟΥ ΙΩΑΝΝΗΣ
35	ΒΟΥΡΟΣ ΑΡΙΣΤΕΙΔΗΣ	82	ΜΥΡΣΙΑΔΗΣ ΣΤΑΥΡΟΣ
36	ΜΩΡΟΣ ΕΜΜ.	83	ΔΗΜΟΤΙΚΟ ΣΧΟΛΕΙΟ
37	ΦΟΡΟΠΟΥΛΟΣ ΠΑΥΛΟΣ	84	ΠΑΡΑΣΚΕΥΗ ΚΑΛΛΙΟΠΗ
38	ΖΑΦΕΙΡΗΣ ΞΕΝΟΦΩΝ	85	ΜΥΡΣΙΑΔΗΣ ΣΤΑΥΡΟΣ
39	ΣΚΟΠΟΣ-ΧΡΙΣΤΙΝΙΔΗΣ	86	ΧΑΤΖΗΚΩΣΤΑΣ ΗΛΙΑΣ
40	ΧΑΤΖΗΚΩΣΤΑΣ ΦΩΤΗΣ	87	ΓΕΡΟΧΡΙΣΤΟΔΟΥΛΟΥ ΕΥΓΕΝΙΟΣ
41	ΟΡΦΑΝΟΣ ΣΠΥΡΟΣ	88	ΧΑΤΖΗΚΩΣΤΑΣ ΘΑΝΑΣΗΣ
42	ΟΡΦΑΝΟΣ ΣΠΥΡΟΣ	89	ΛΟΓΑΡΑ ΔΙΑΜΑΝΤΩ
43	ΟΡΦΑΝΟΣ ΣΠΥΡΟΣ	90	ΛΟΓΑΡΑ ΤΑΣΙΑ
44	ΚΟΣΜΑΣ ΑΝΤΩΝΗΣ	91	ΤΡΙΚΛΙΔΙΩΤΟΥ ΣΟΦΙΑ
45	ΜΥΡΣΙΑΔΗΣ ΚΩΝ.	92	ΤΡΙΚΛΙΔΙΩΤΟΥ ΣΟΦΙΑ
46	ΤΖΑΝΕΤΑΣ ΣΤΑΜΑΤ.	93	ΤΡΙΚΛΙΔΙΩΤΟΥ ΣΟΦΙΑ
47	ΜΑΥΡΟΜΑΤΗΣ ΕΜΜΑ.	94	ΑΓΝΩΣΤΟΣ
48	ΒΙΟΛΕΤΗΣ ΒΑΣΙΛΗΣ	95	ΣΤΕΦΑΝΟΣ
49	ΚΑΤΣΙΚΑΣ ΕΜΜΑΝ.	96	ΠΑΡΑΣΚΕΥΗΣ ΝΕΣΤΟΡΑΣ

ΚΟΡΥΦΕΣ ΑΙΓΙΑΛΟΥ					
Περιγραφή	X	Y	Περιγραφή	X	Y
Α01	747.719,95	4.188.020,13	Α15	748.088,30	4.187.789,91
Α02	747.731,80	4.188.014,59	Α16	748.110,73	4.187.784,17
Α03	747.736,91	4.188.010,63	Α17	748.157,32	4.187.778,72
Α04	747.743,41	4.188.005,84	Α18	748.171,58	4.187.777,78
Α05	747.754,45	4.187.998,62	Α19	748.198,64	4.187.775,24
Α06	747.760,38	4.187.994,36	Α20	748.255,04	4.187.770,59
Α07	747.777,01	4.187.982,13	Α21	748.330,55	4.187.766,05
Α08	747.781,59	4.187.978,76	Α22	748.338,94	4.187.765,58
Α09	747.840,54	4.187.932,21	Α23	748.379,86	4.187.768,06
Α10	747.917,92	4.187.878,91	Α24	748.477,01	4.187.767,52
Α11	747.949,89	4.187.857,60	Α25	748.498,59	4.187.768,35
Α12	747.980,85	4.187.839,56	Α26	748.552,67	4.187.772,07
Α13	748.023,22	4.187.816,50	Α27	748.622,81	4.187.780,37
Α14	748.063,54	4.187.798,84	Α28	748.679,86	4.187.789,69



ΑΠΟ ΤΟ ΕΘΝΙΚΟ ΤΥΠΟΓΡΑΦΕΙΟ
ΚΑΠΟΔΙΣΤΡΙΟΥ 34 * ΑΘΗΝΑ 104 32 * ΤΗΛ. 210 52 79 000 * FAX 210 52 21 004
ΗΛΕΚΤΡΟΝΙΚΗ ΔΙΕΥΘΥΝΣΗ: http://www.et.gr – e-mail: webmaster.et@et.gr

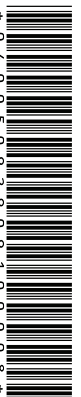
04005092909100008